


דגם נרי A-110 מ"ר
 להחשה בלבד!

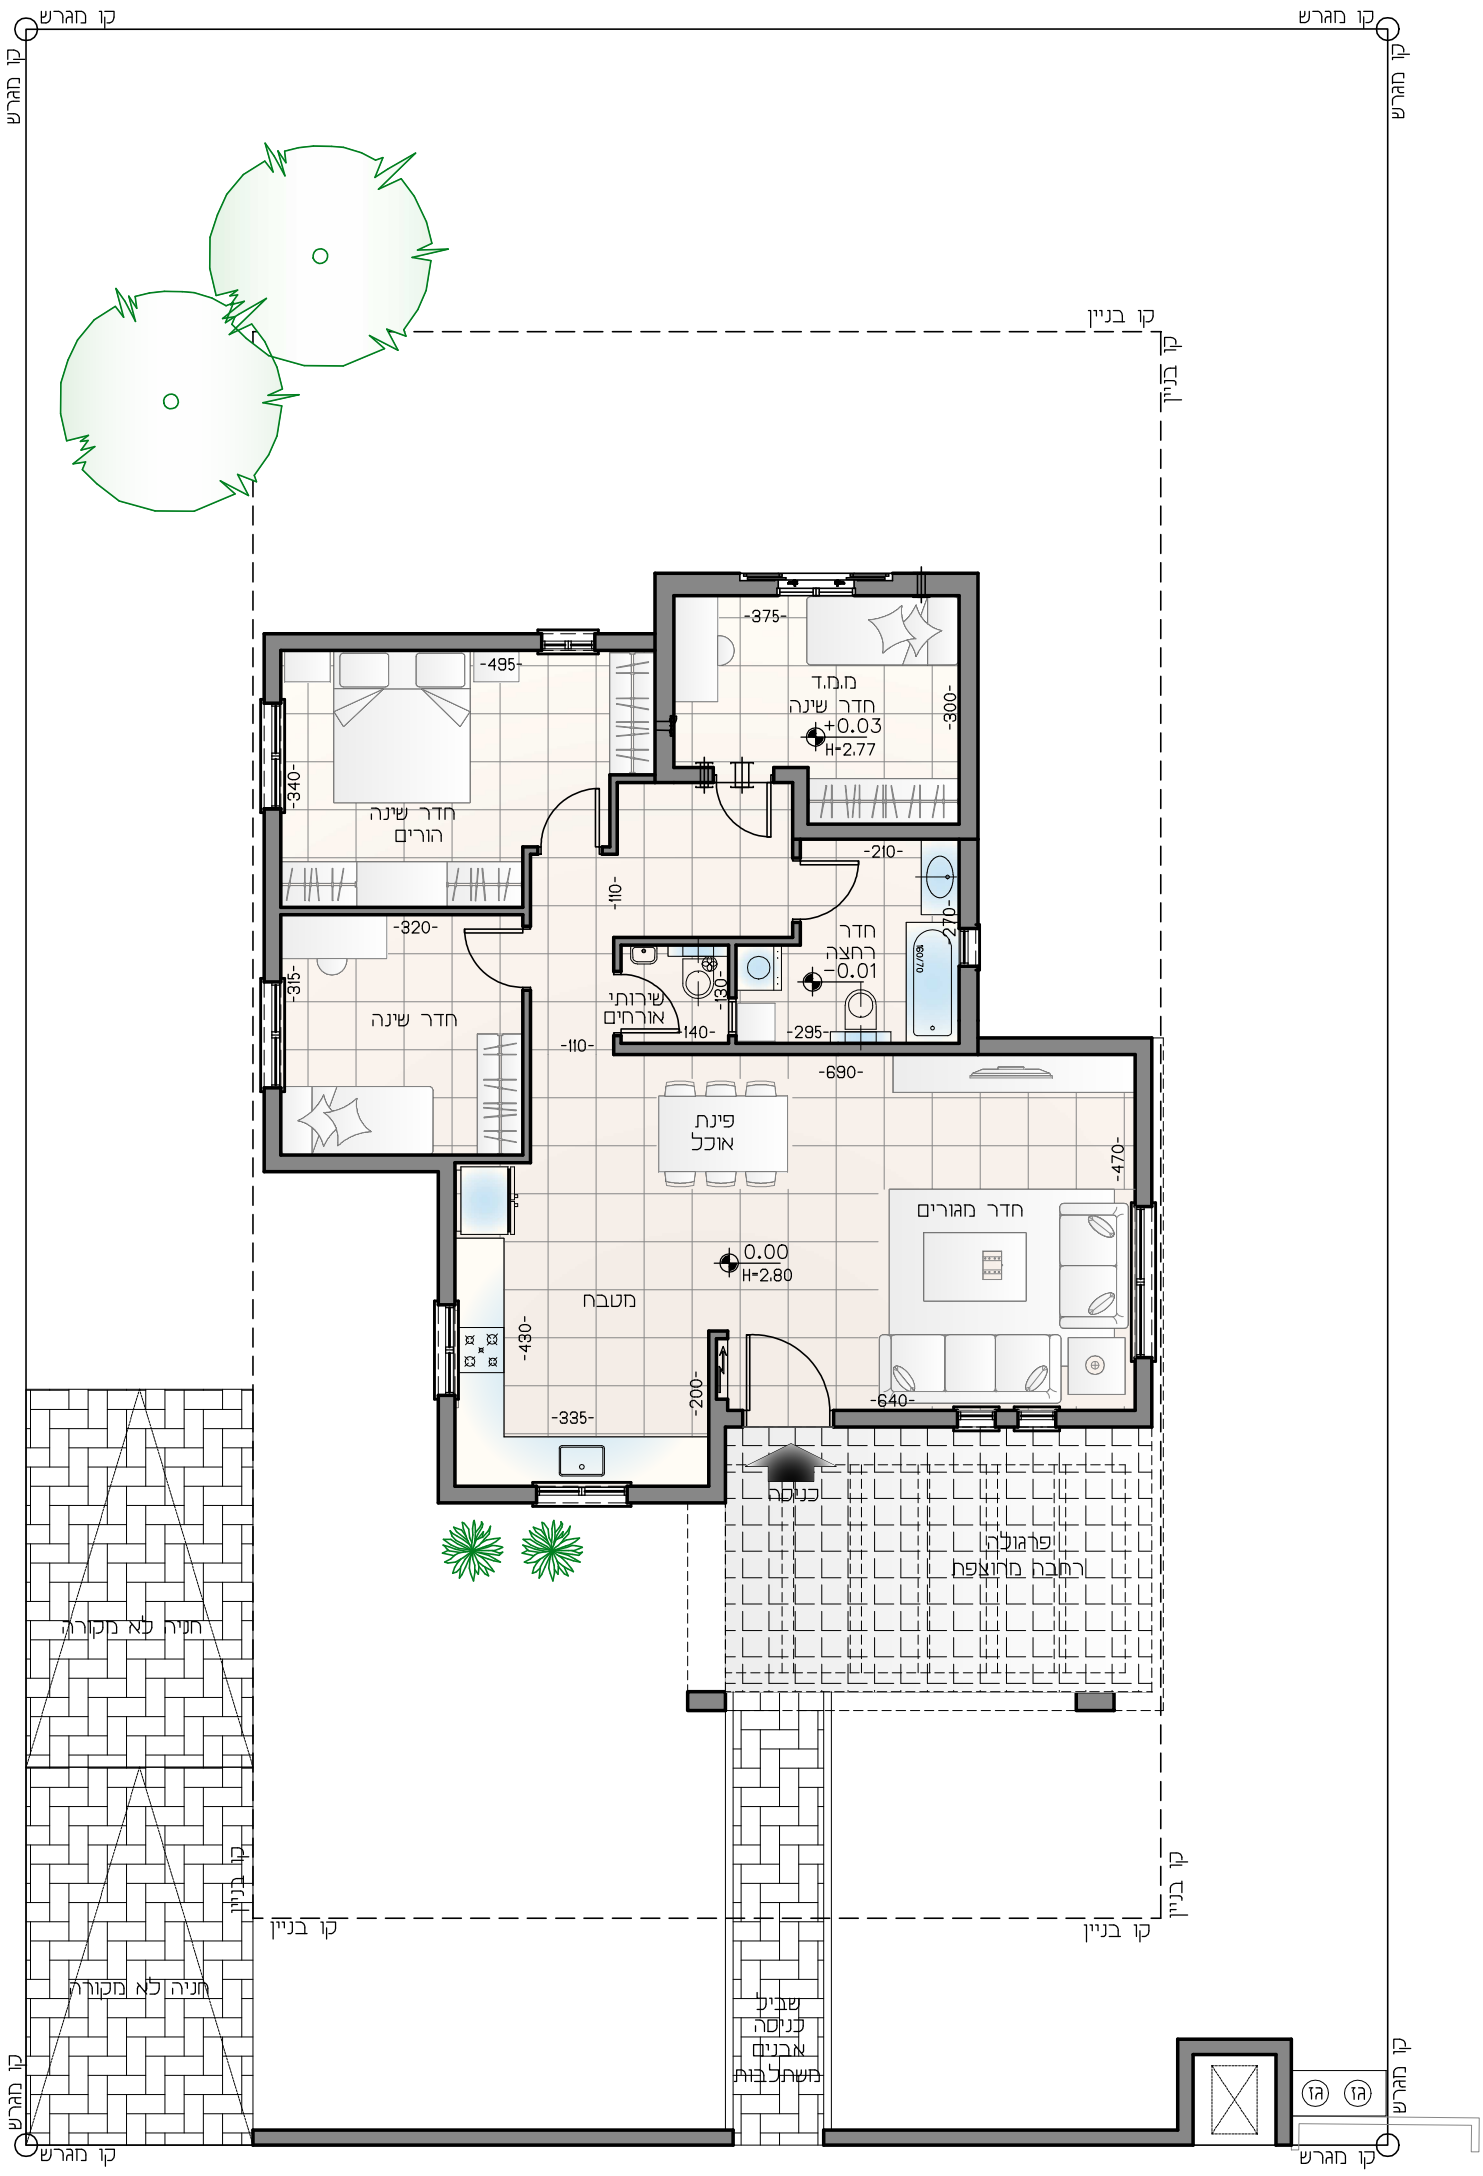

תניה לא מקורה
 תניה לא מקורה

קו חגרש
 קו חגרש
 קו בניין
 קו בניין
 קו חגרש
 קו חגרש
 קו בניין
 קו בניין
 קו חגרש
 קו חגרש