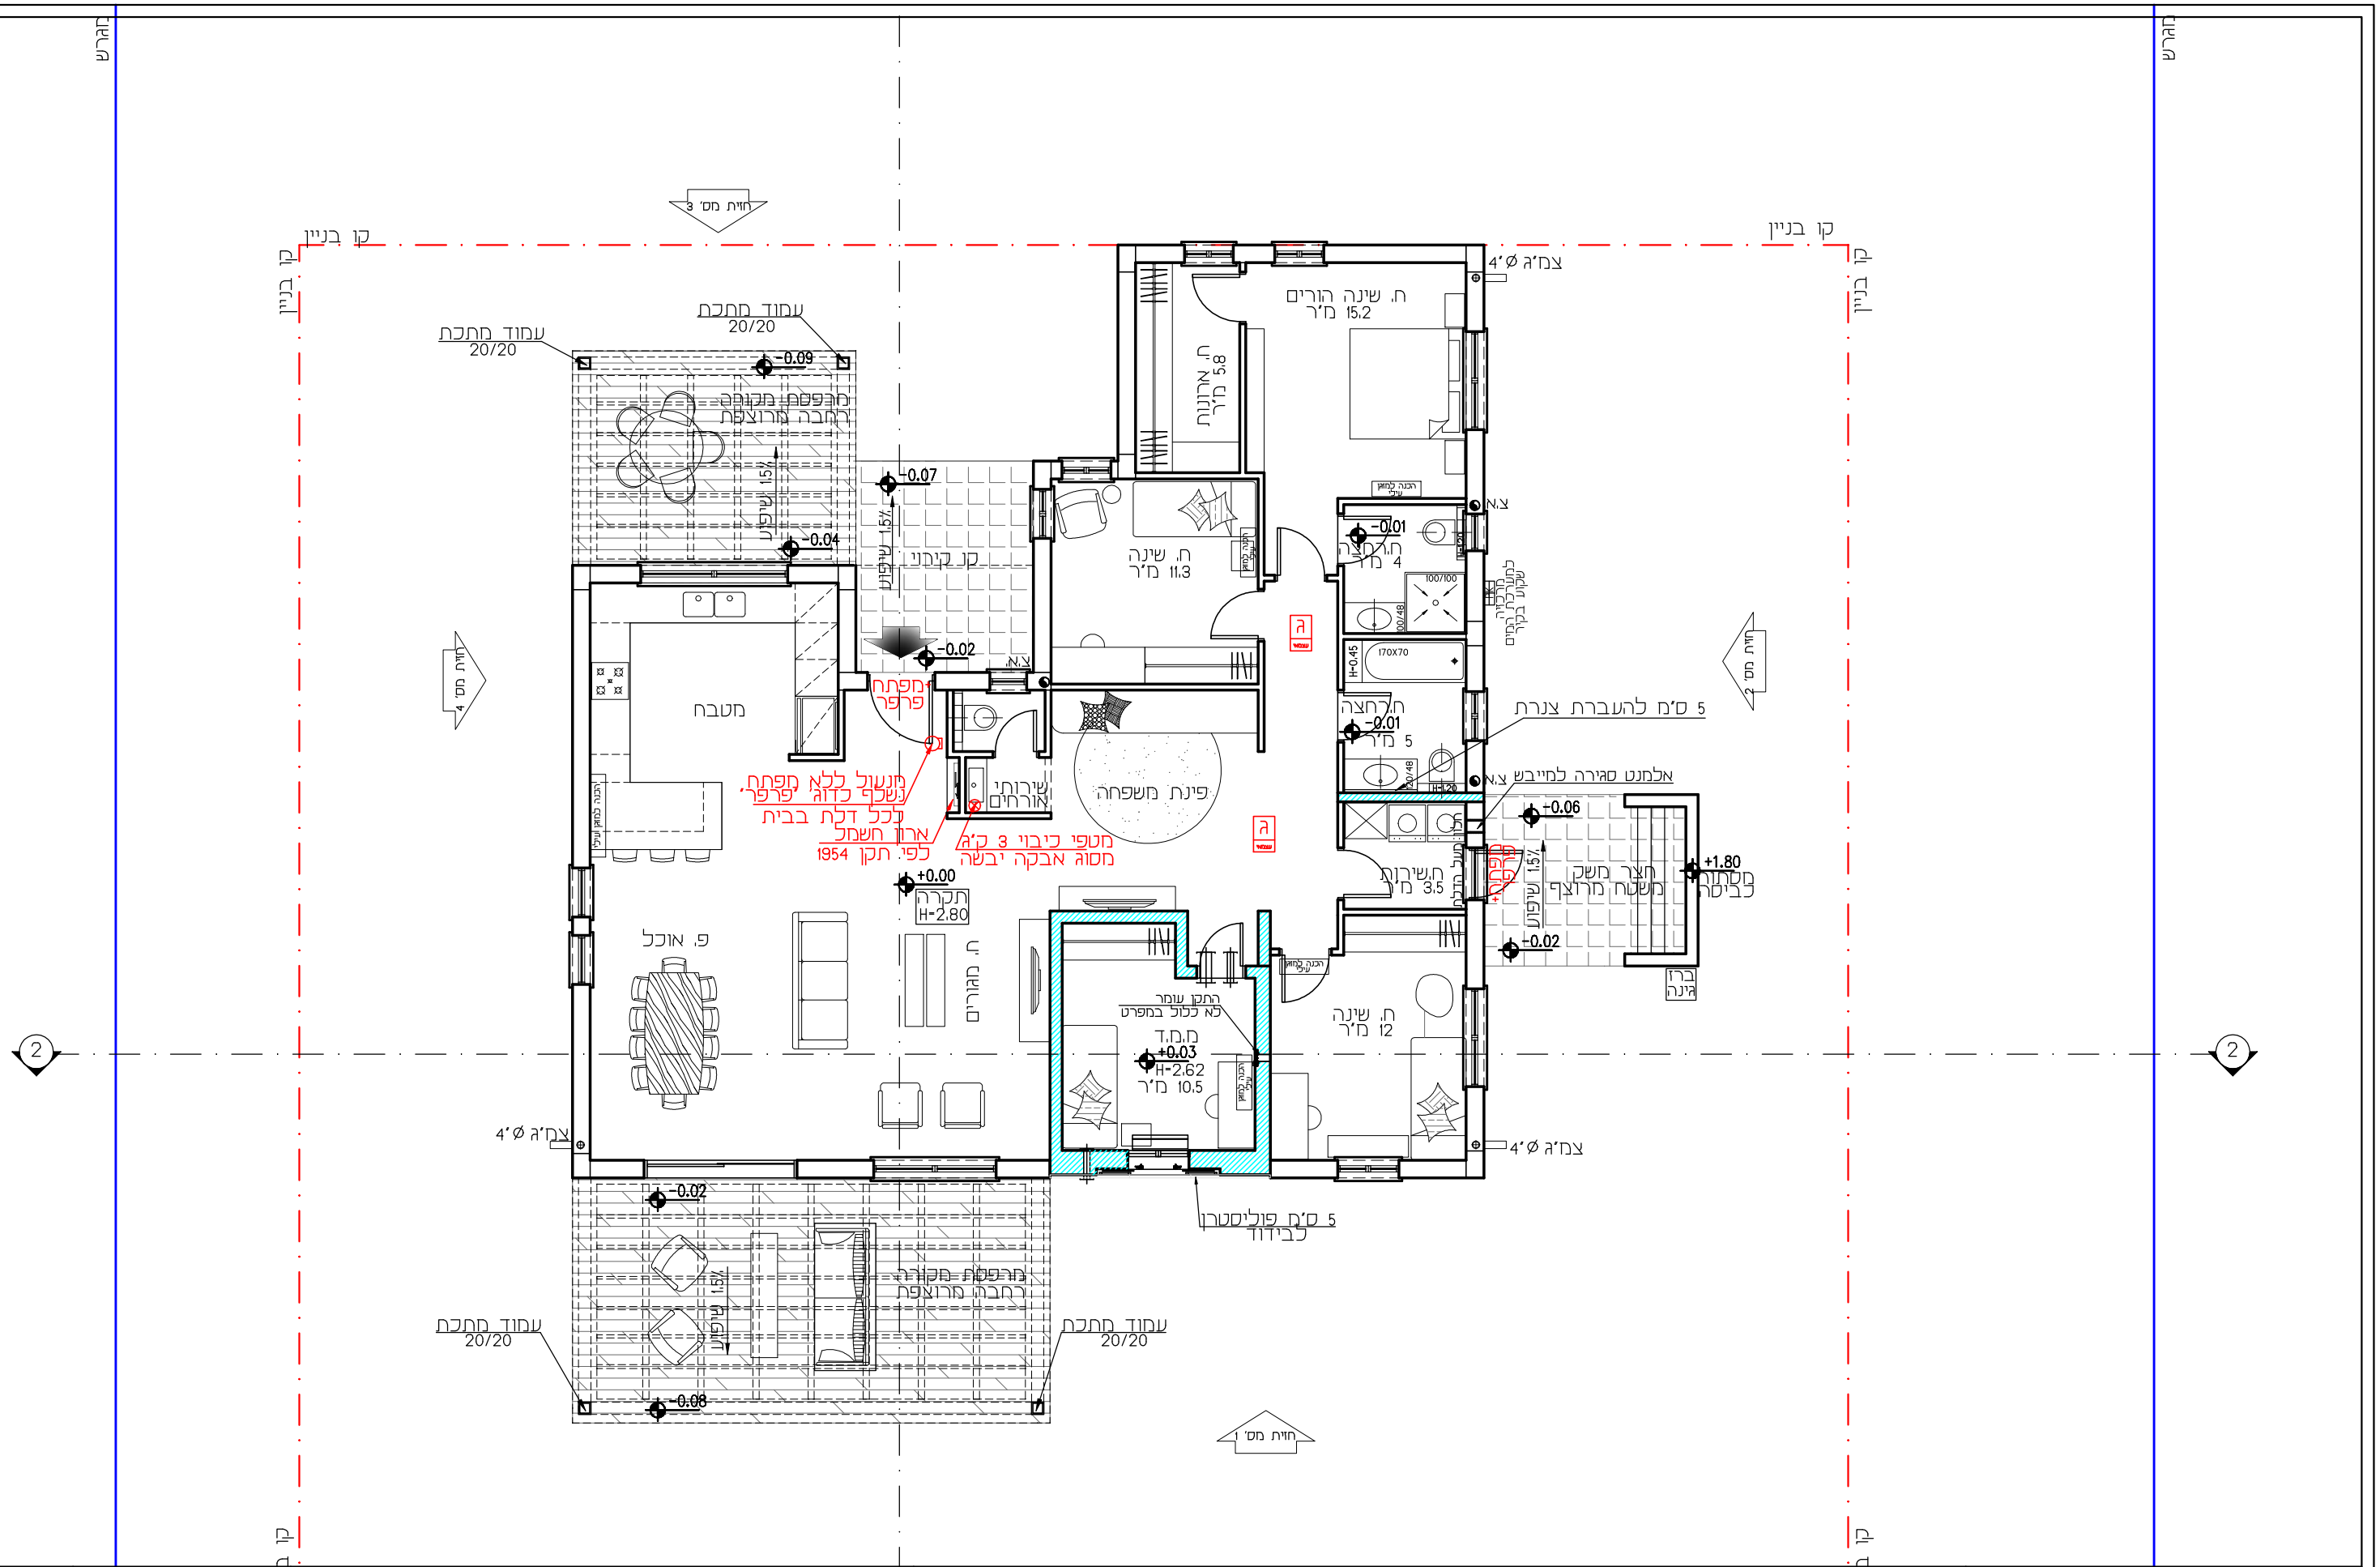

המתכנן:		**מבנה:**
עולם של תכנון ויזמות בע"מ סיאורנו מיכל	תכנית קומת קרקע קנ"מ 1:100	דגם זיו 180 שלומית