
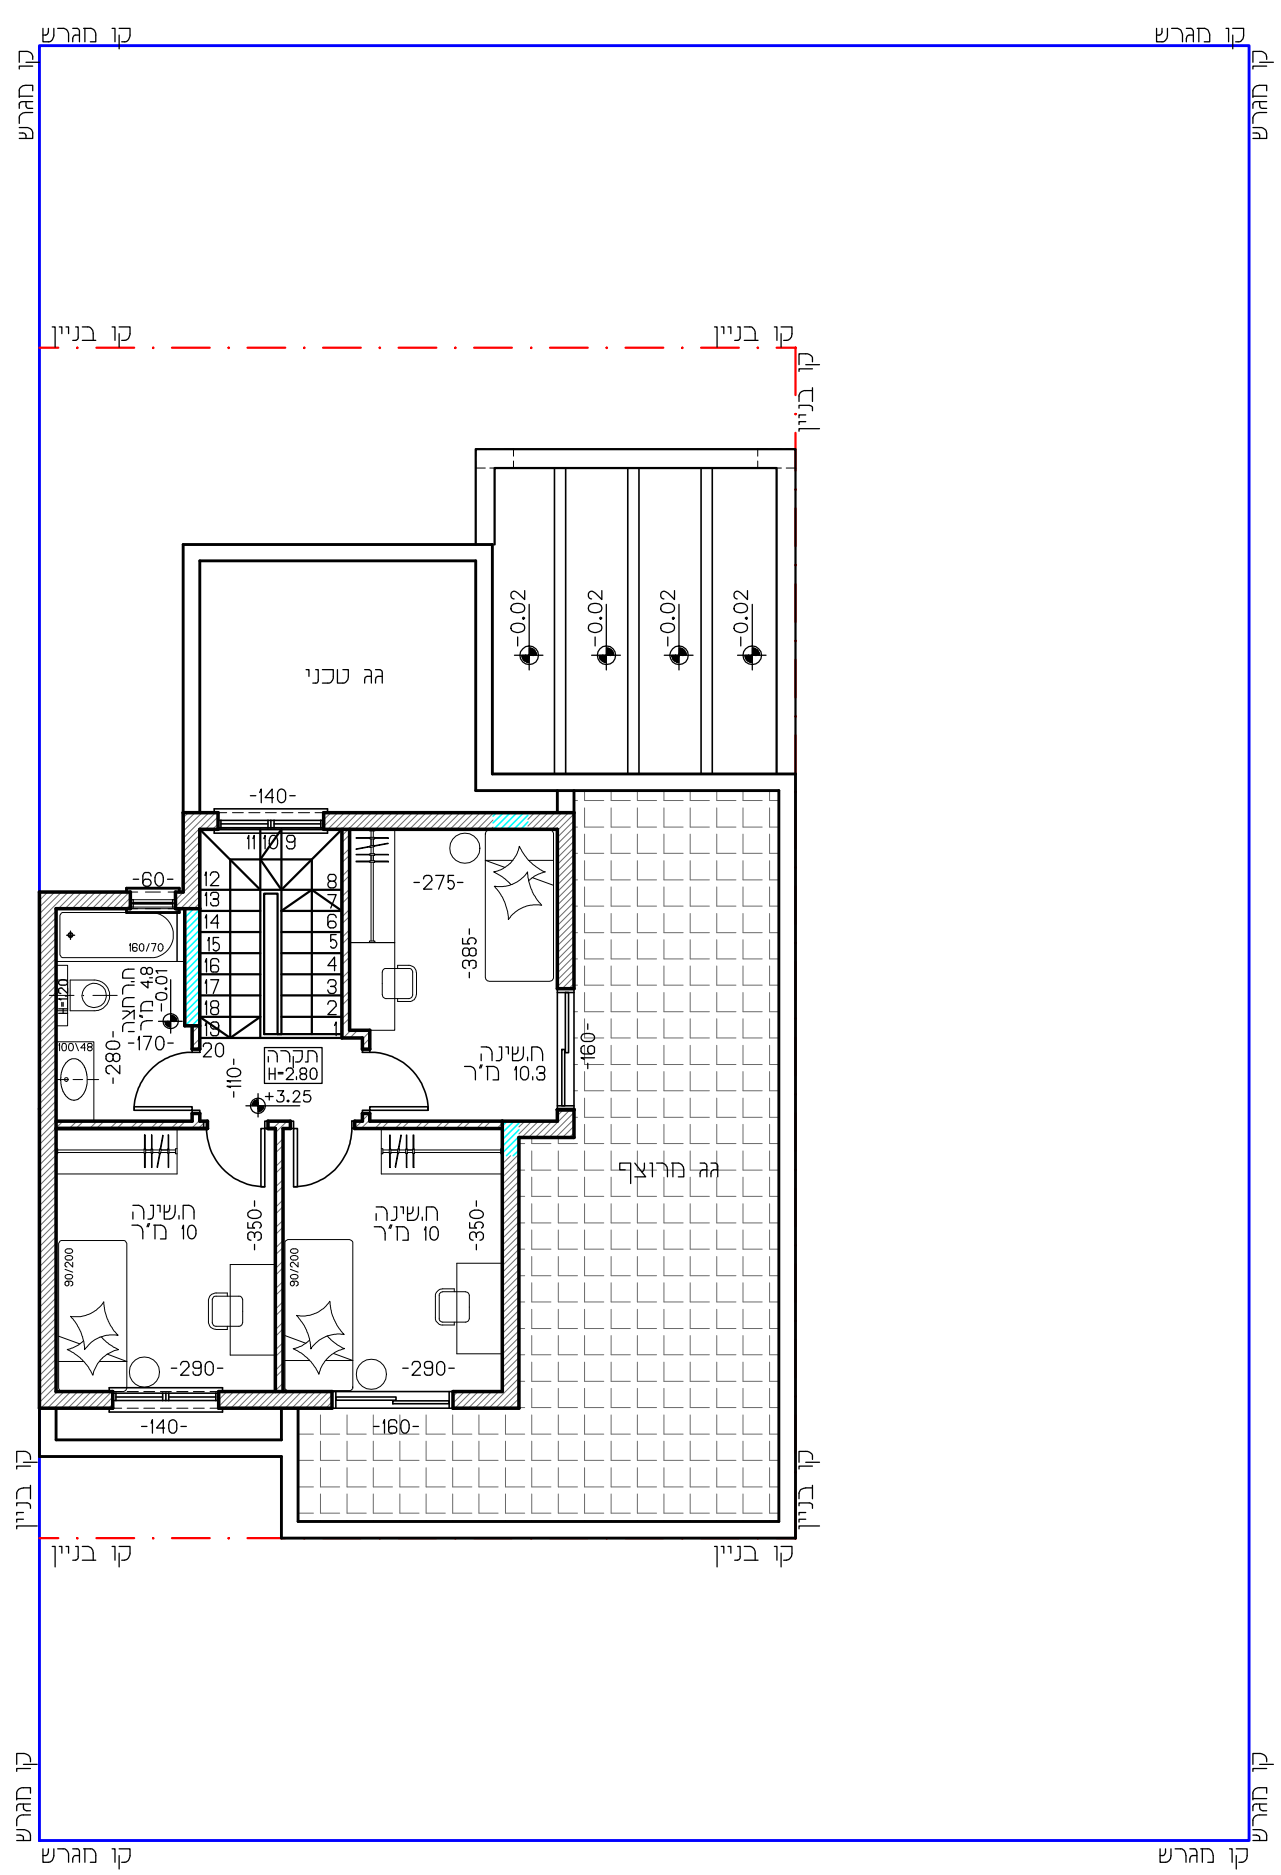


דגם עומד - 150 מ"ר
להחשה בלבד!

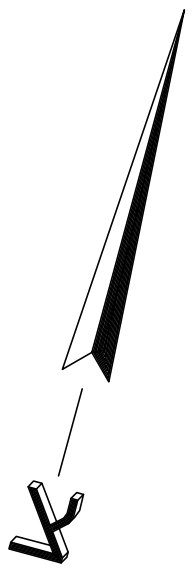

		המתכנן:		מבנה:
		עולם של תכנון ויזמות בע"מ סיאורנו מיכל	תוכנית קומה א' קנ"מ 1:100 45 מ"ר קומה	דגם צומח דו משפחתי שלומית