
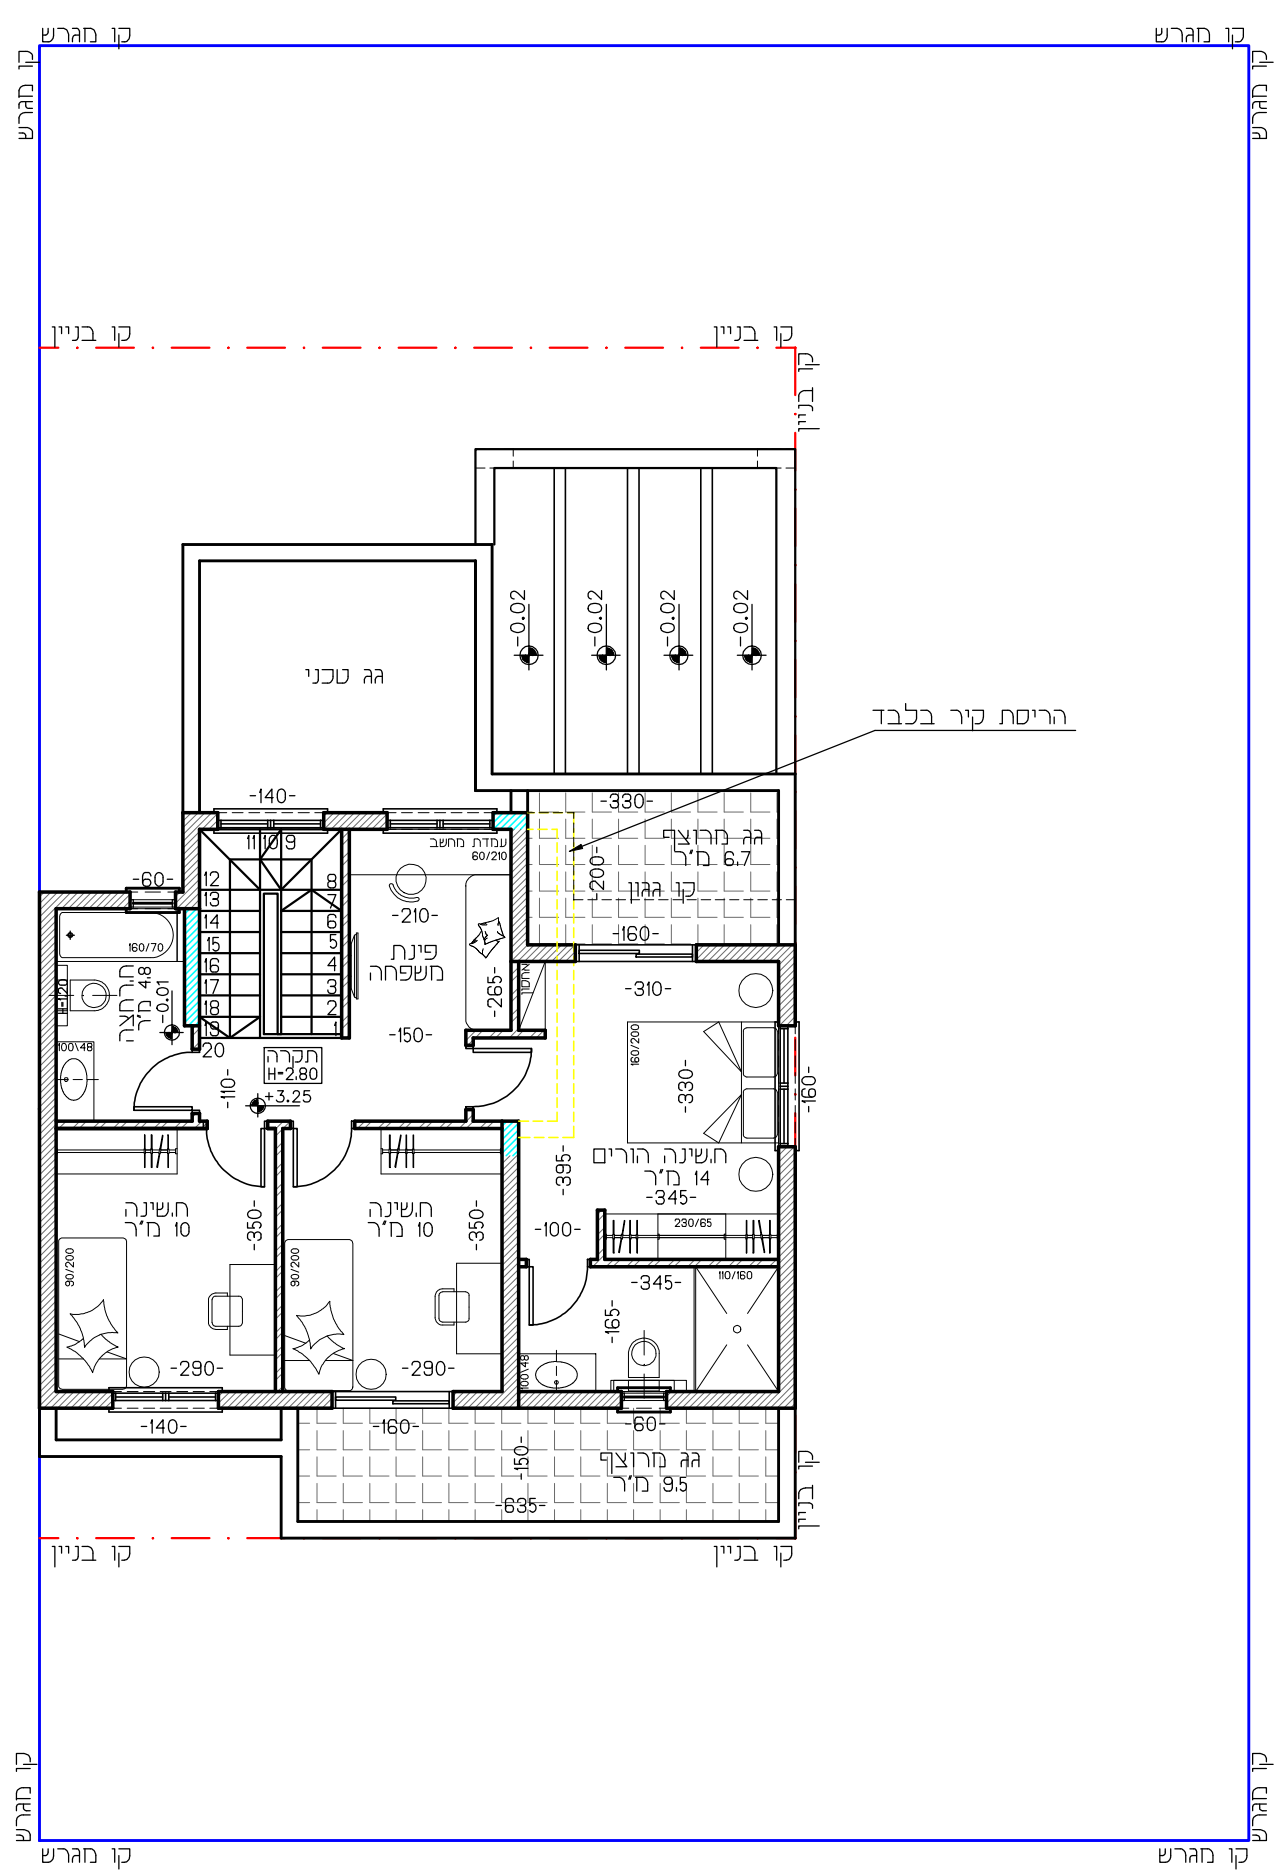


דגם עומד - 170 מ"ר
להחשה בלבד!

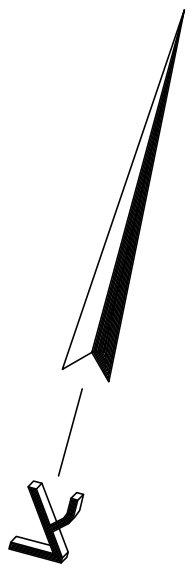

מבנה:		המתכנן:	
דגם צומח דו משפחתי שלומית	תוכנית קומה א' קני"מ 1:100	עולם של תכנון ויזמות בע"מ	סיאורנו מיכל