
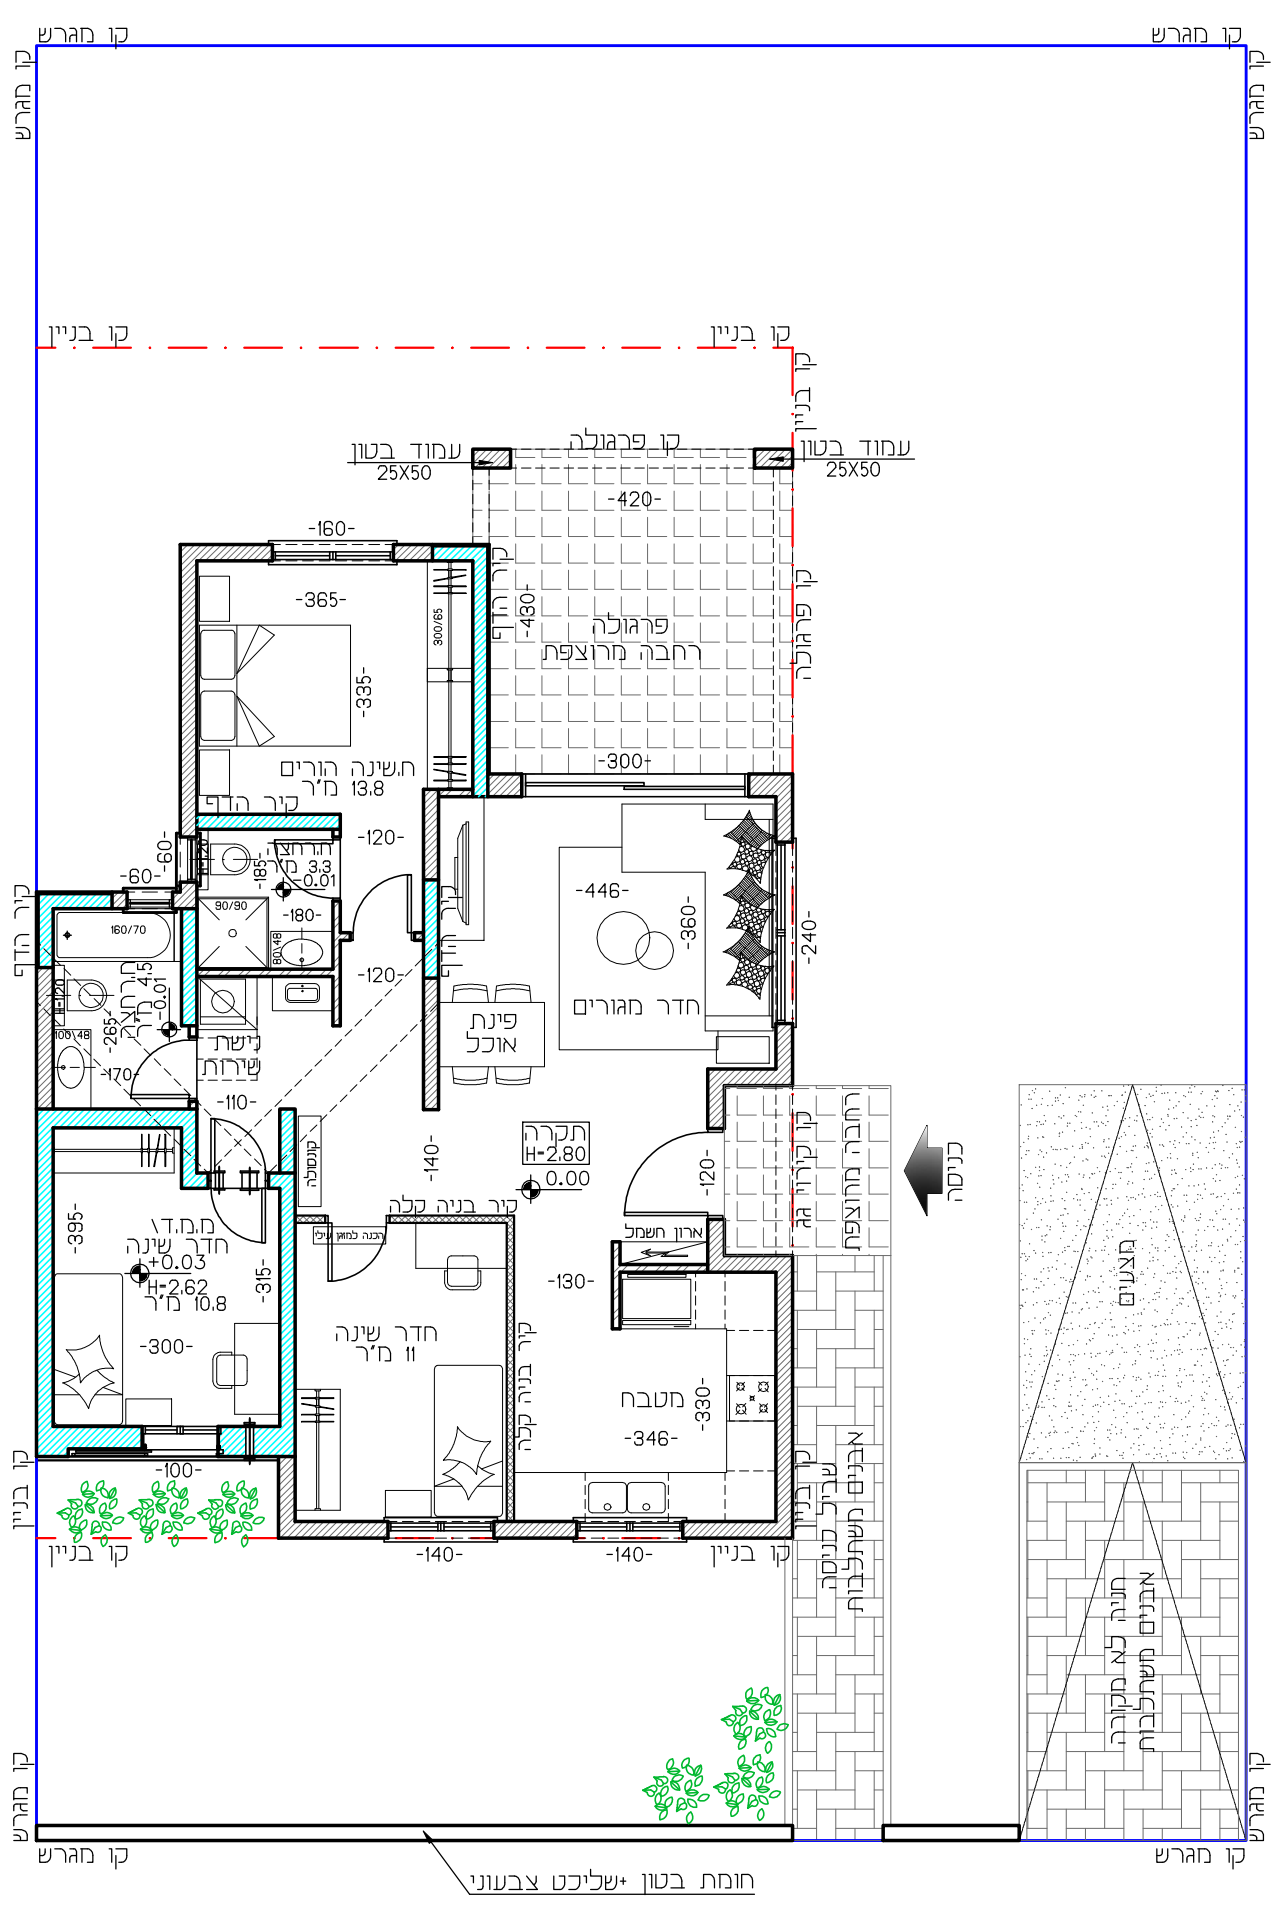


דגם עומד - 105 מ"ר
להחשה בלבד!

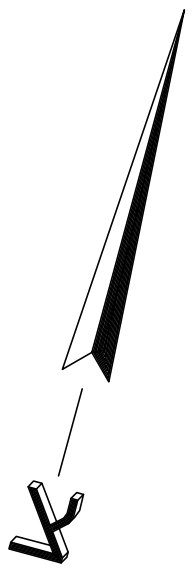

מבנה:	תכנית קומת קרקע קני"ח 1:100	המתכנן:	
דגם צומח דו משפחתי שלומית		עולם של תכנון ויזמות בע"מ סיאורנו מיכל	