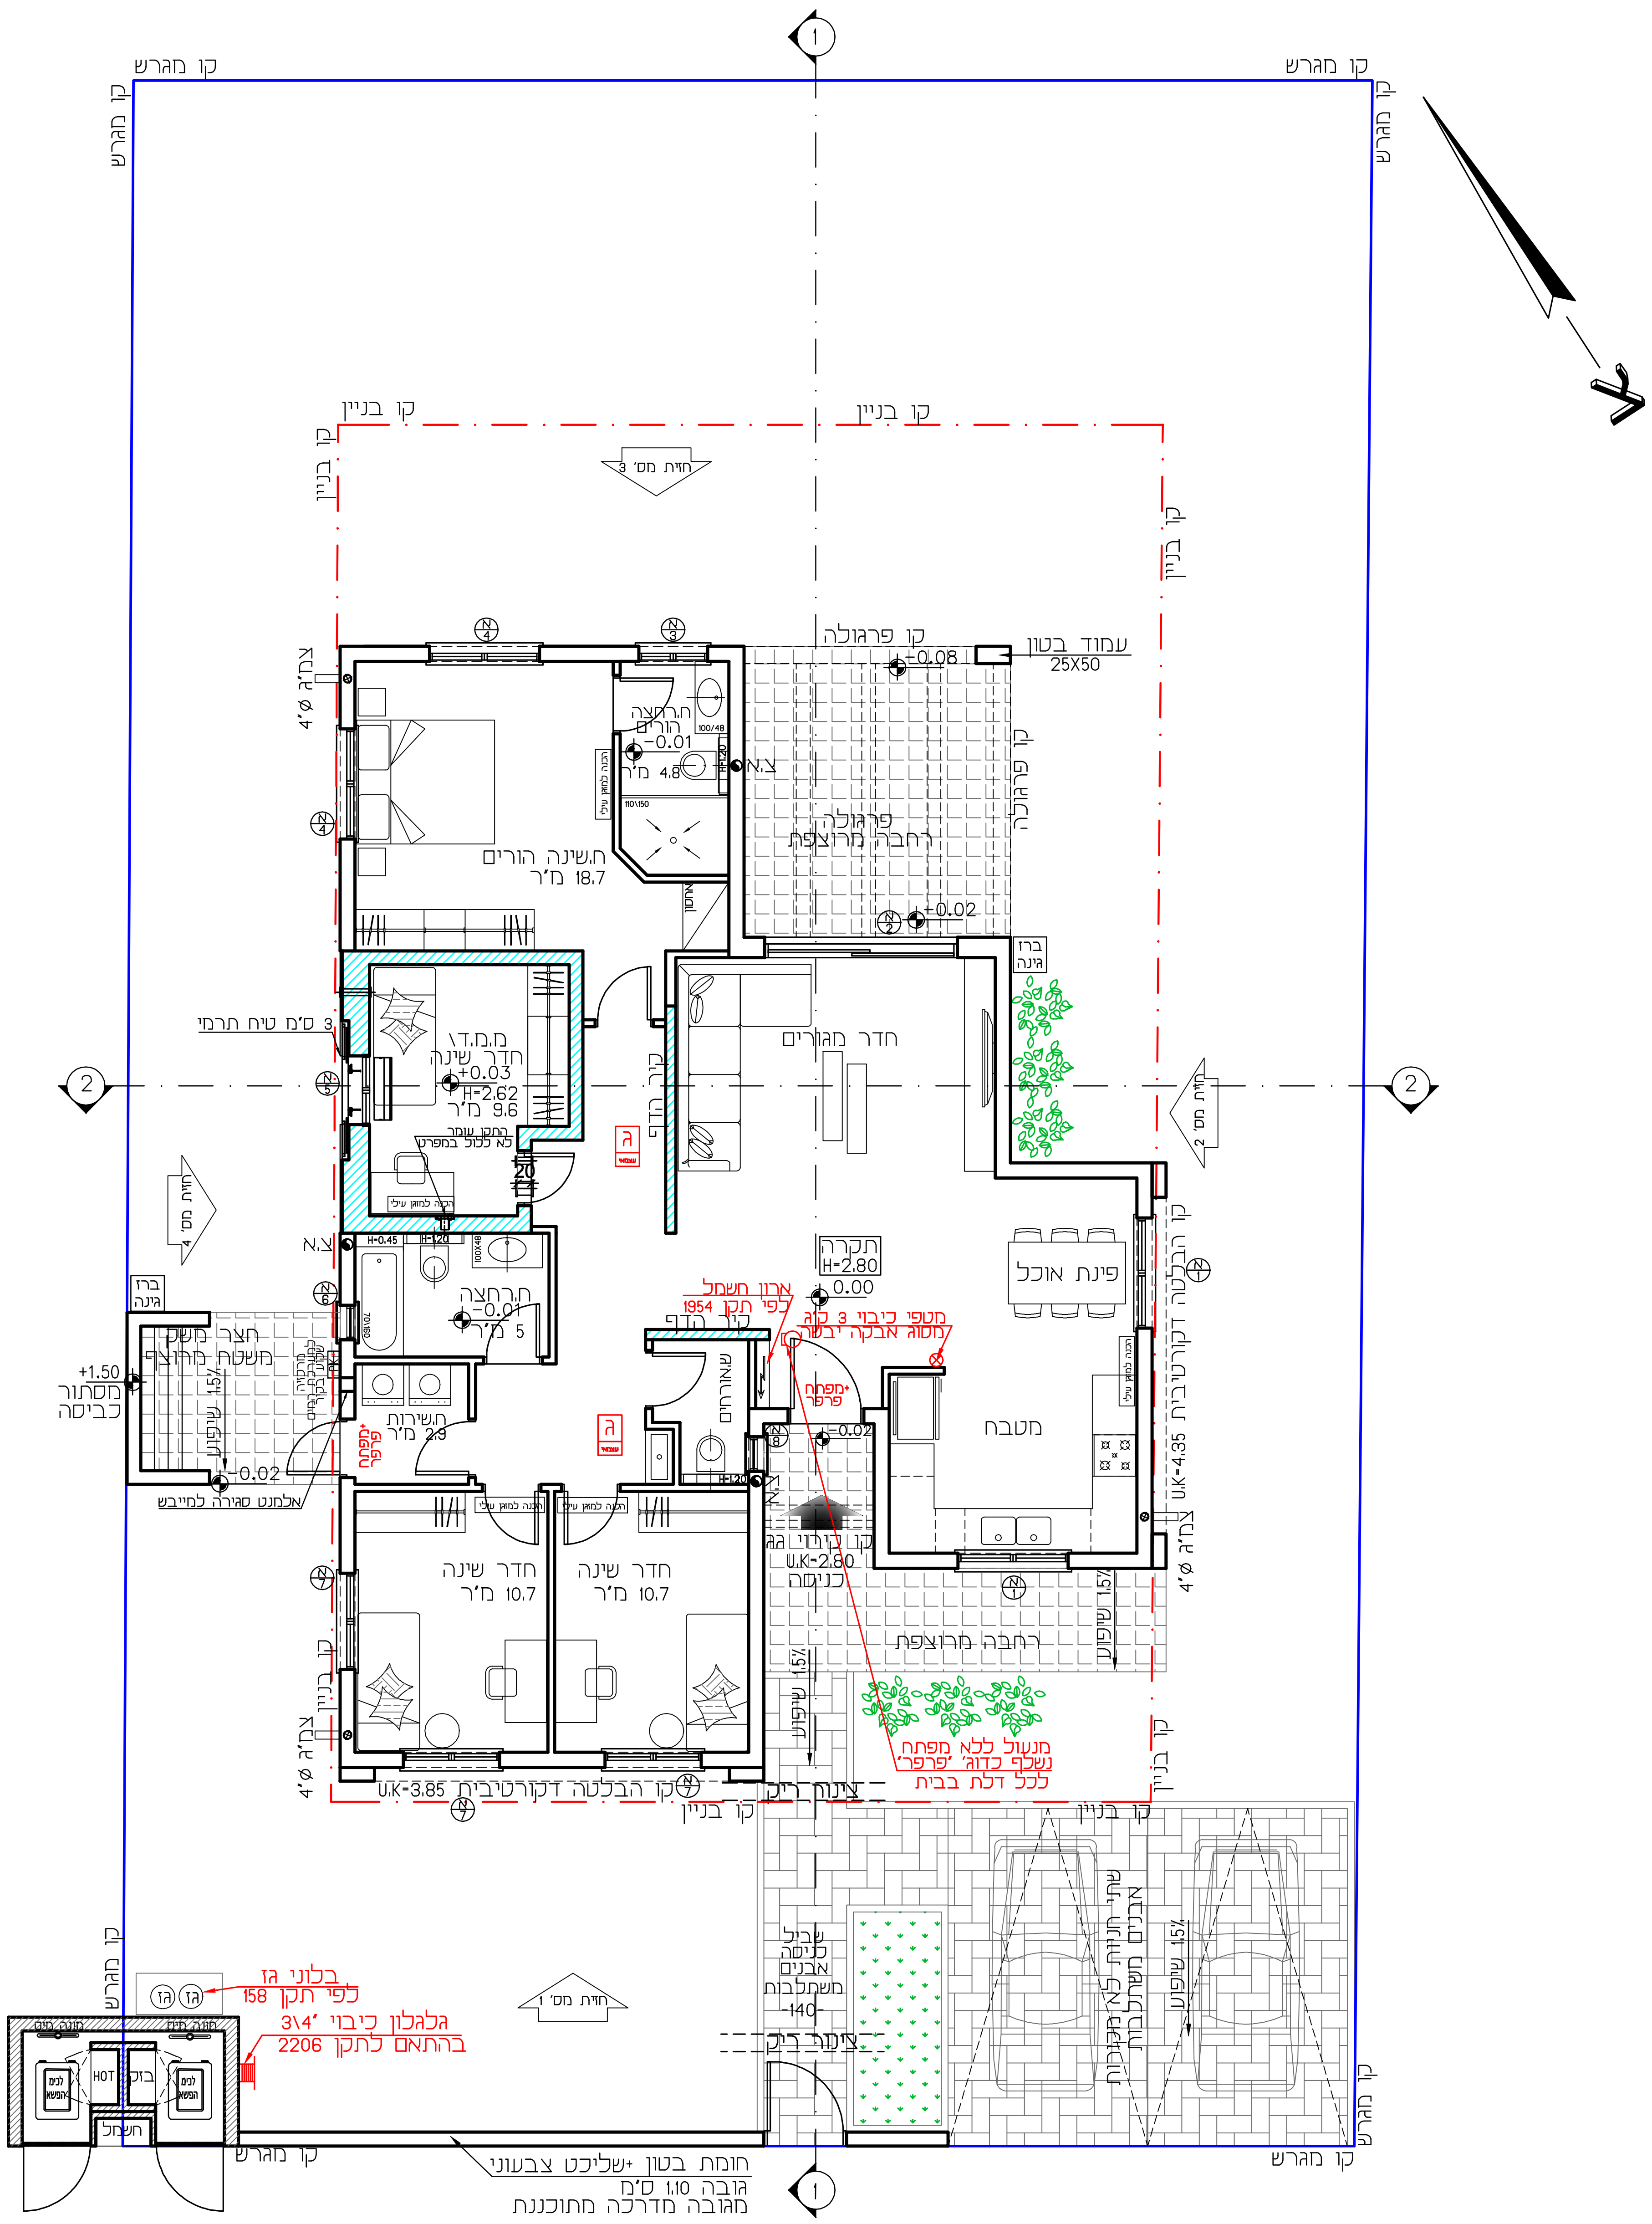

		המתכנן:		מבנה:
		עולם של תכנון ויזמות בע"מ סיאורנו מיכל	תכנית קומת קרקע קנ"מ 1:100	דגם ינון 140 שלומית