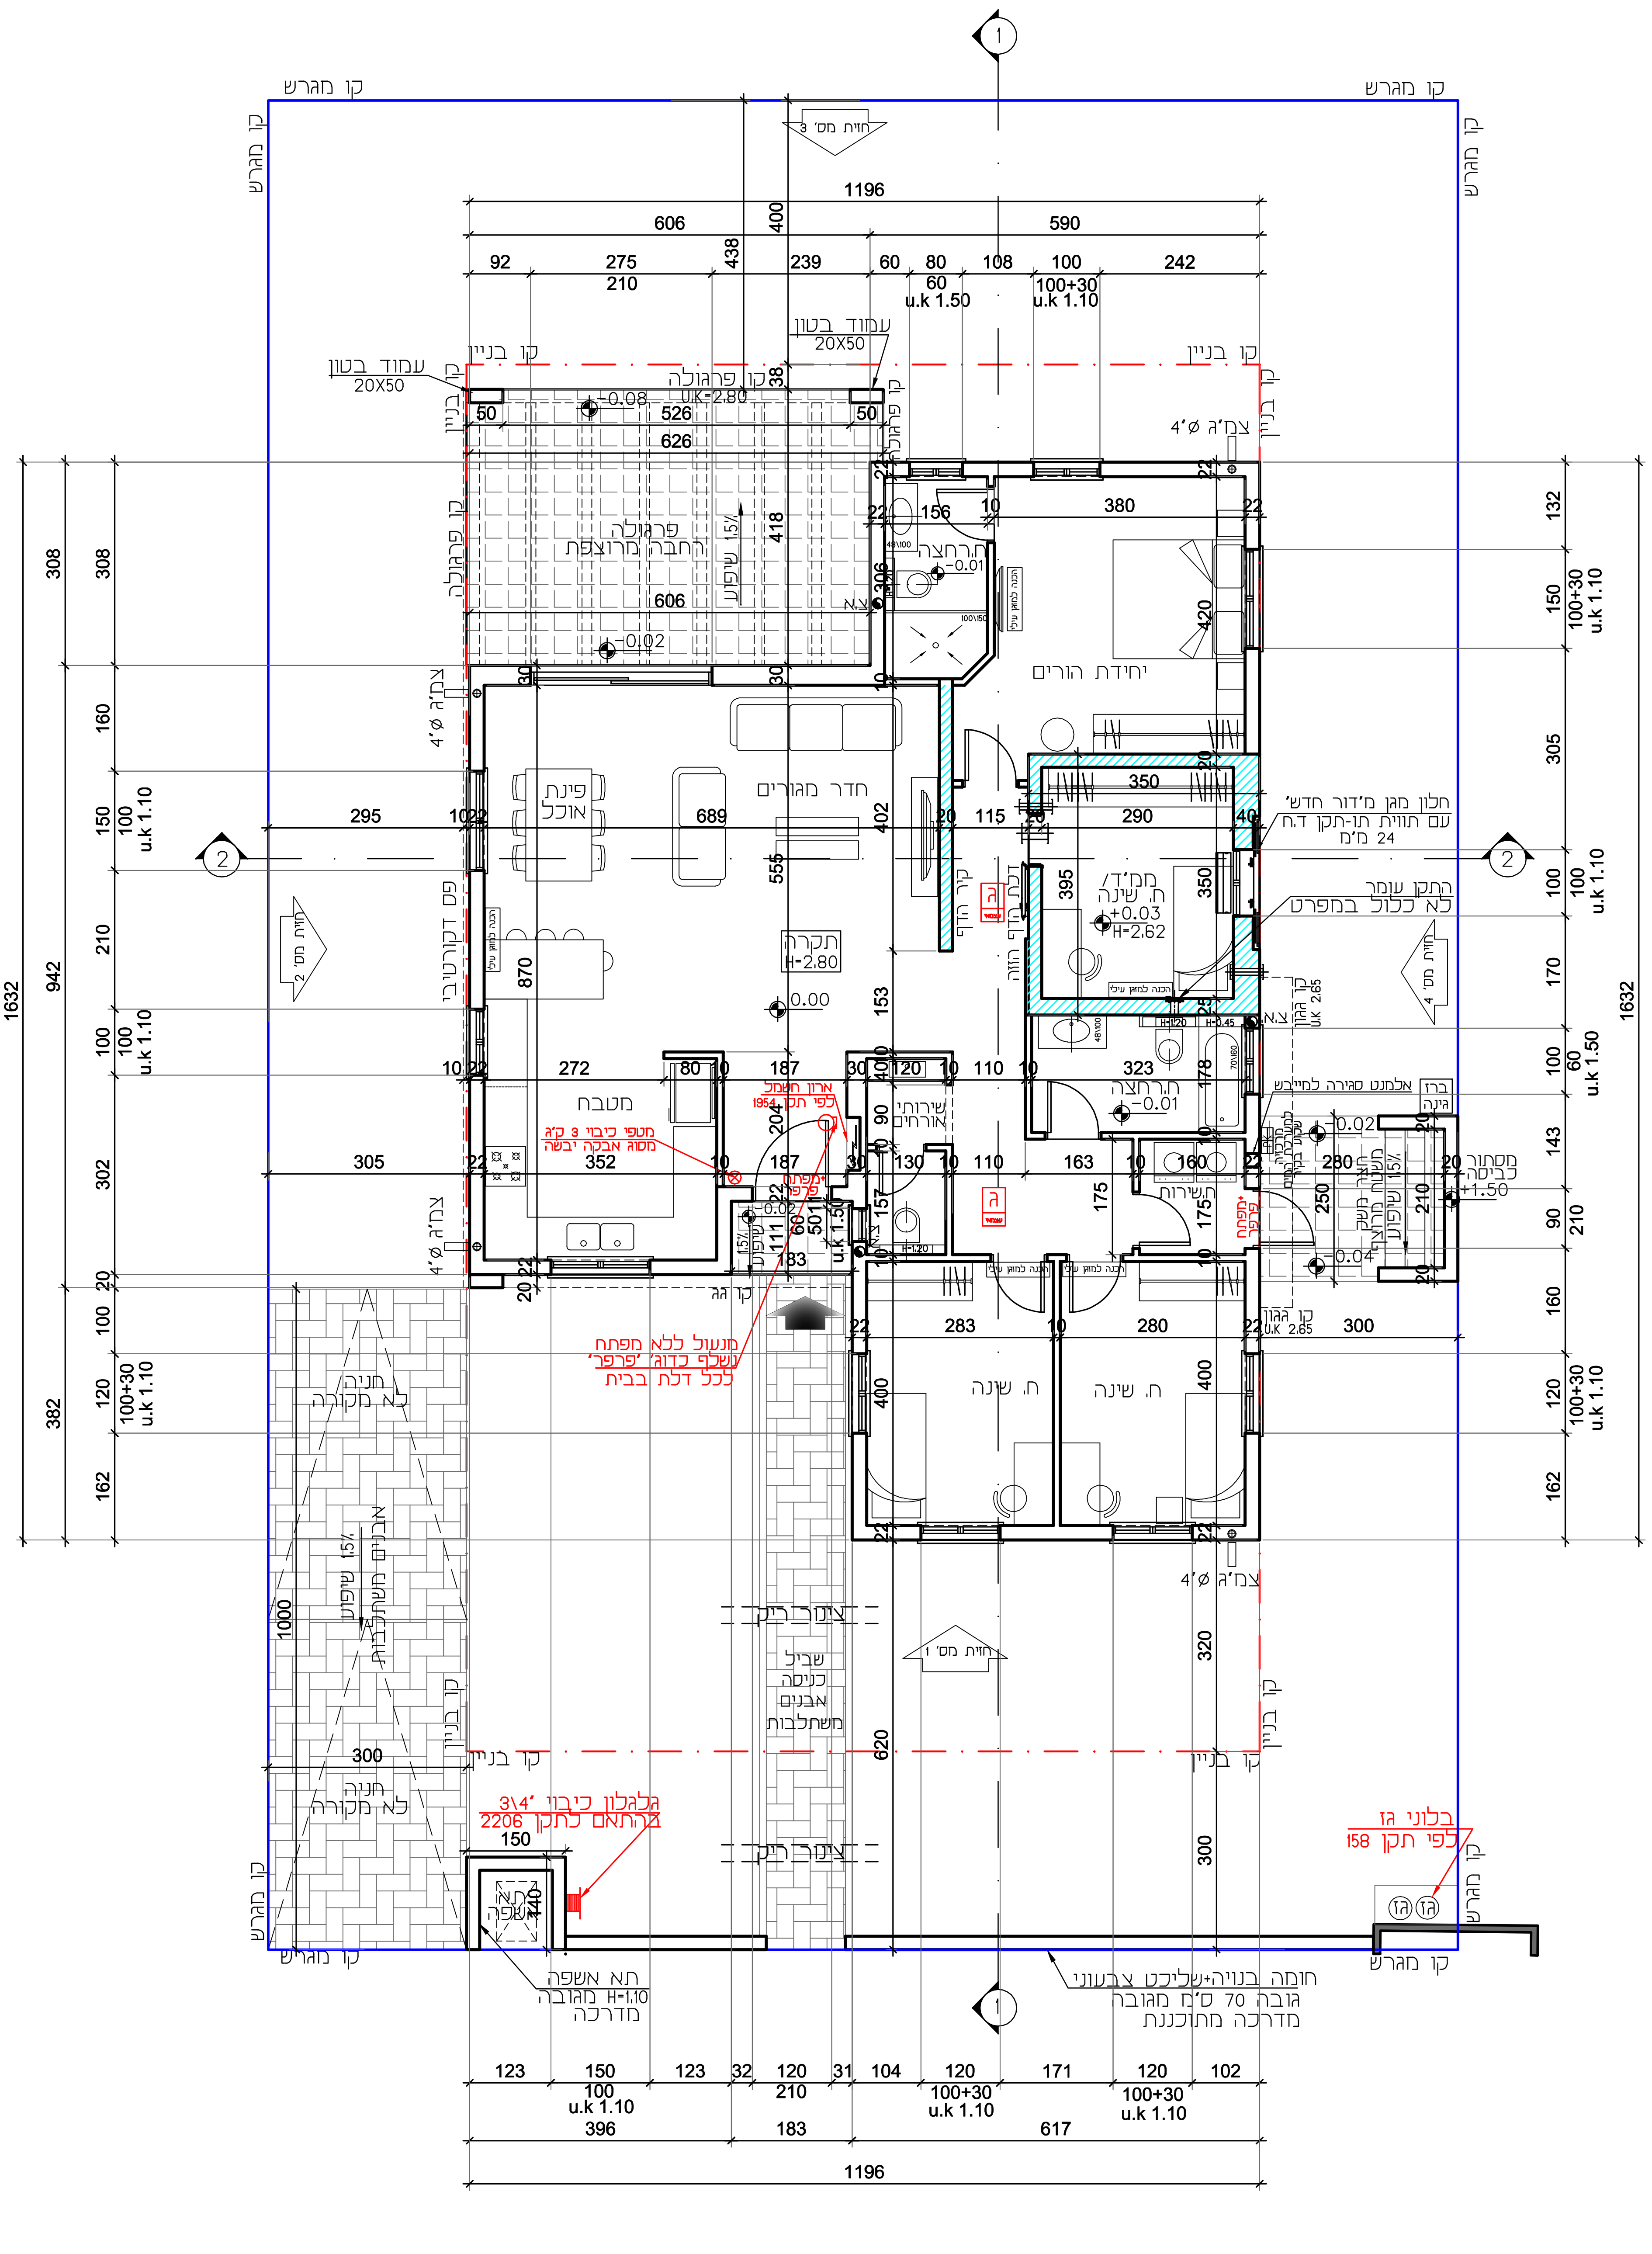

מבנה:		המתכנן:		
דגם נוי 150 שלומית	תכנית קומת קרקע קנ"מ 1:100	עולם של תכנון ויזמות בע"מ סיאורנו מיכל		