
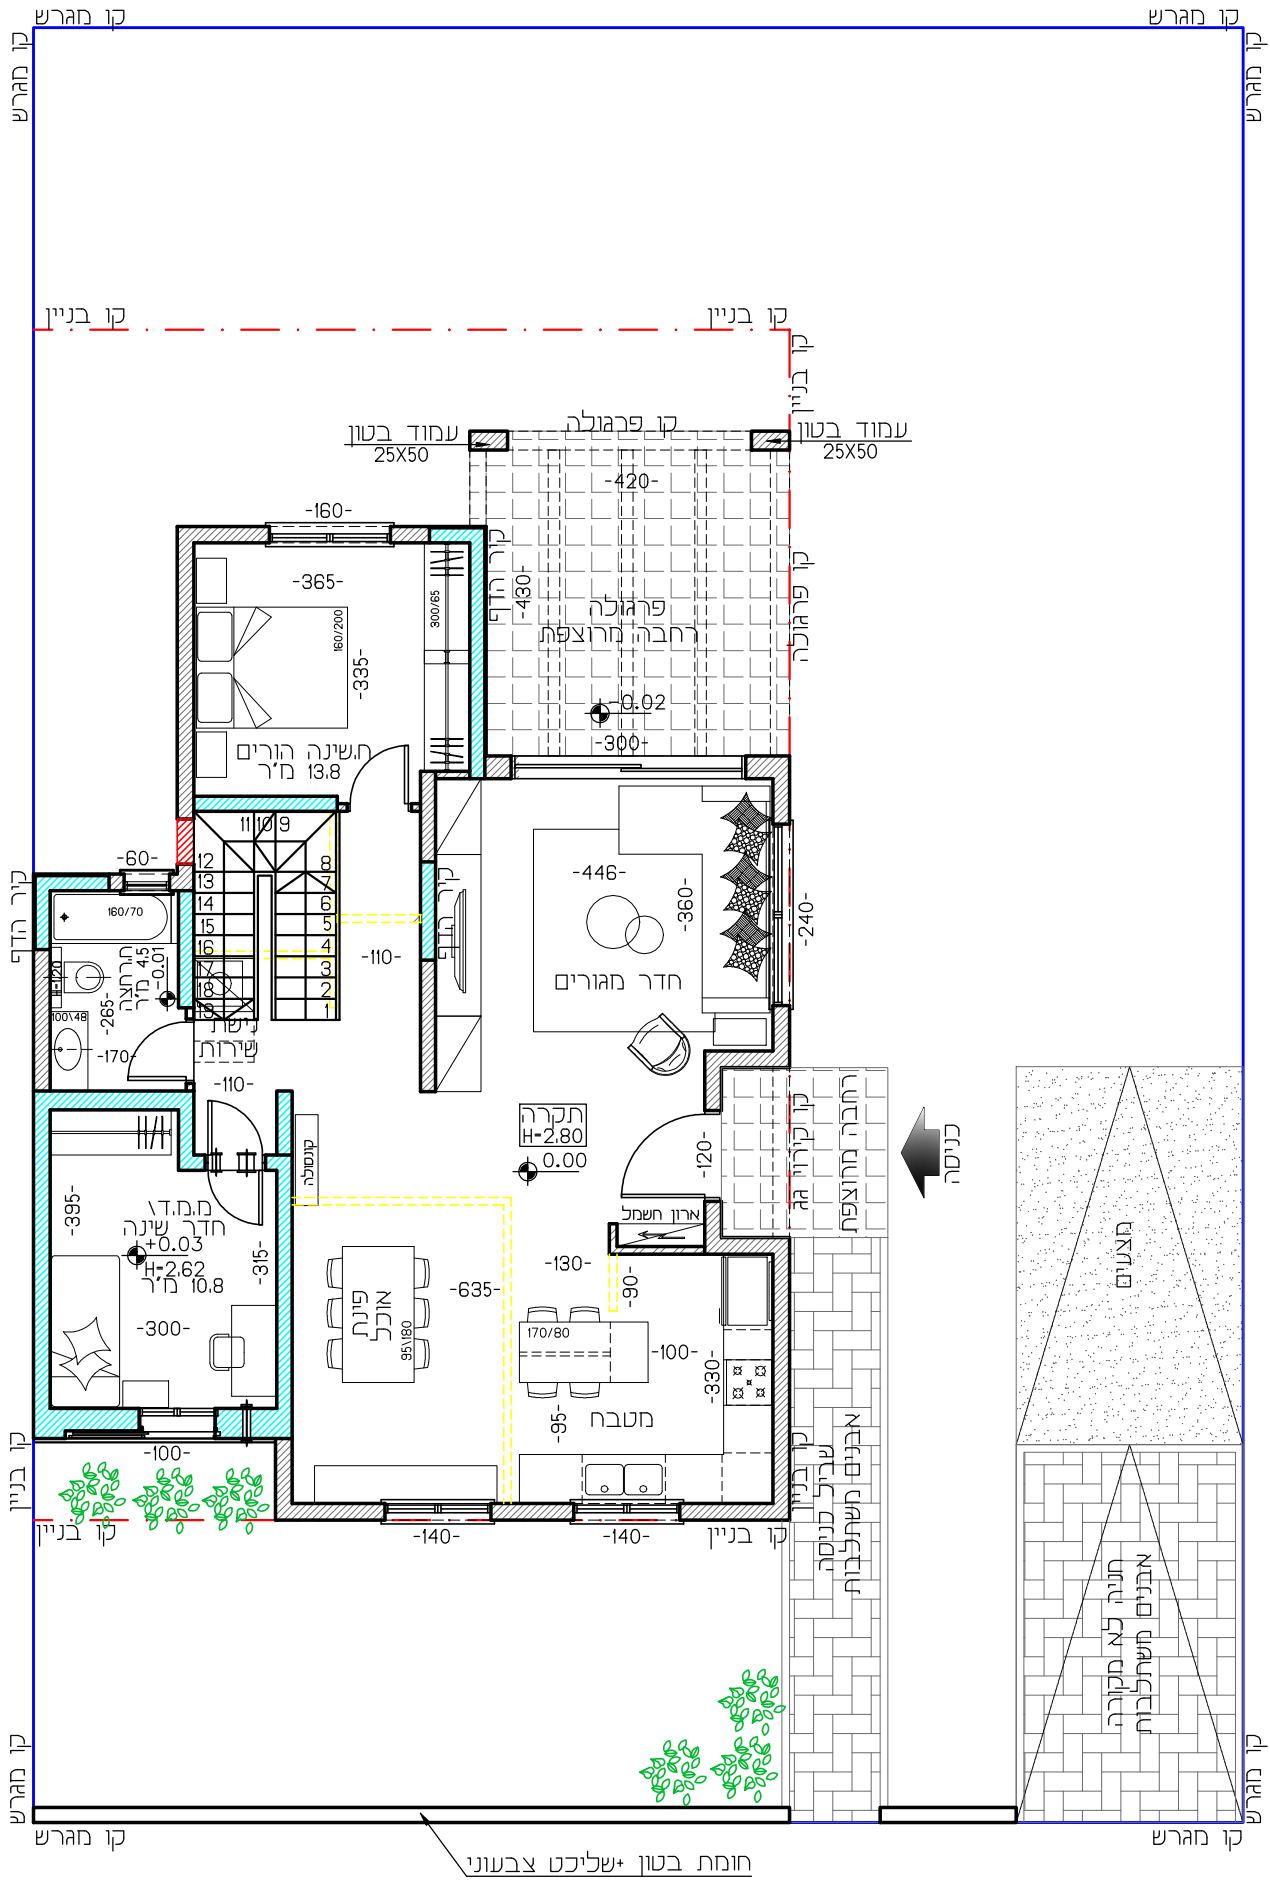


דגם עומד - 105 מ"ר
שינוי קומה לאחר תוספת קומה א'
להחשה בלבד!

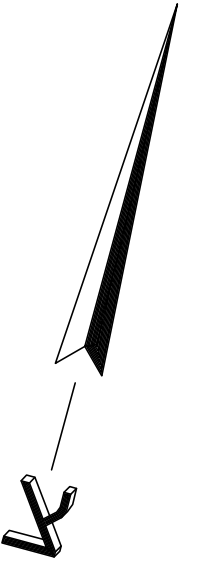

| | | | | |
|--|--|---|--|--------------------------------------|
| | | <p>המתכנן:</p> | | <p>מבנה:</p> |
| | | <p>עולם של תכנון ויזמות בע"מ סיאורנו מיכל</p> | <p>תכנית קומת קרקע קני"ח 1:100 שינוי קומה לאחר תוספת קומה א'</p> | <p>דגם צומח דו משפחתי שלוכית</p> |